

Projekt

**STADTPARK LEHEN**  
 WOHNBEBAUUNG IGNAZ-HARRER-STRASSE  
 BAUFELD 1  
 GAILENBACHWEG 18

Bauherr





Gemeinnützige Salzburger  
 Wohnbaugesellschaft mbH  
 Ignaz-Harrer-Strasse 84,  
 5020 Salzburg

Planer

**PLOV ARCHITEKTEN ZT GmbH**

Arch DI Christoph Leitner & DI Marion Gruber  
 Schikanedergasse 1/4b, 1040 Wien  
 t: +43 (0) 660 75 68 001 | mail: info@plov.at

Geschoß	Rechtsform	Bauteil / Top	Zimmer	m2
Erdgeschoss Übersicht	E			

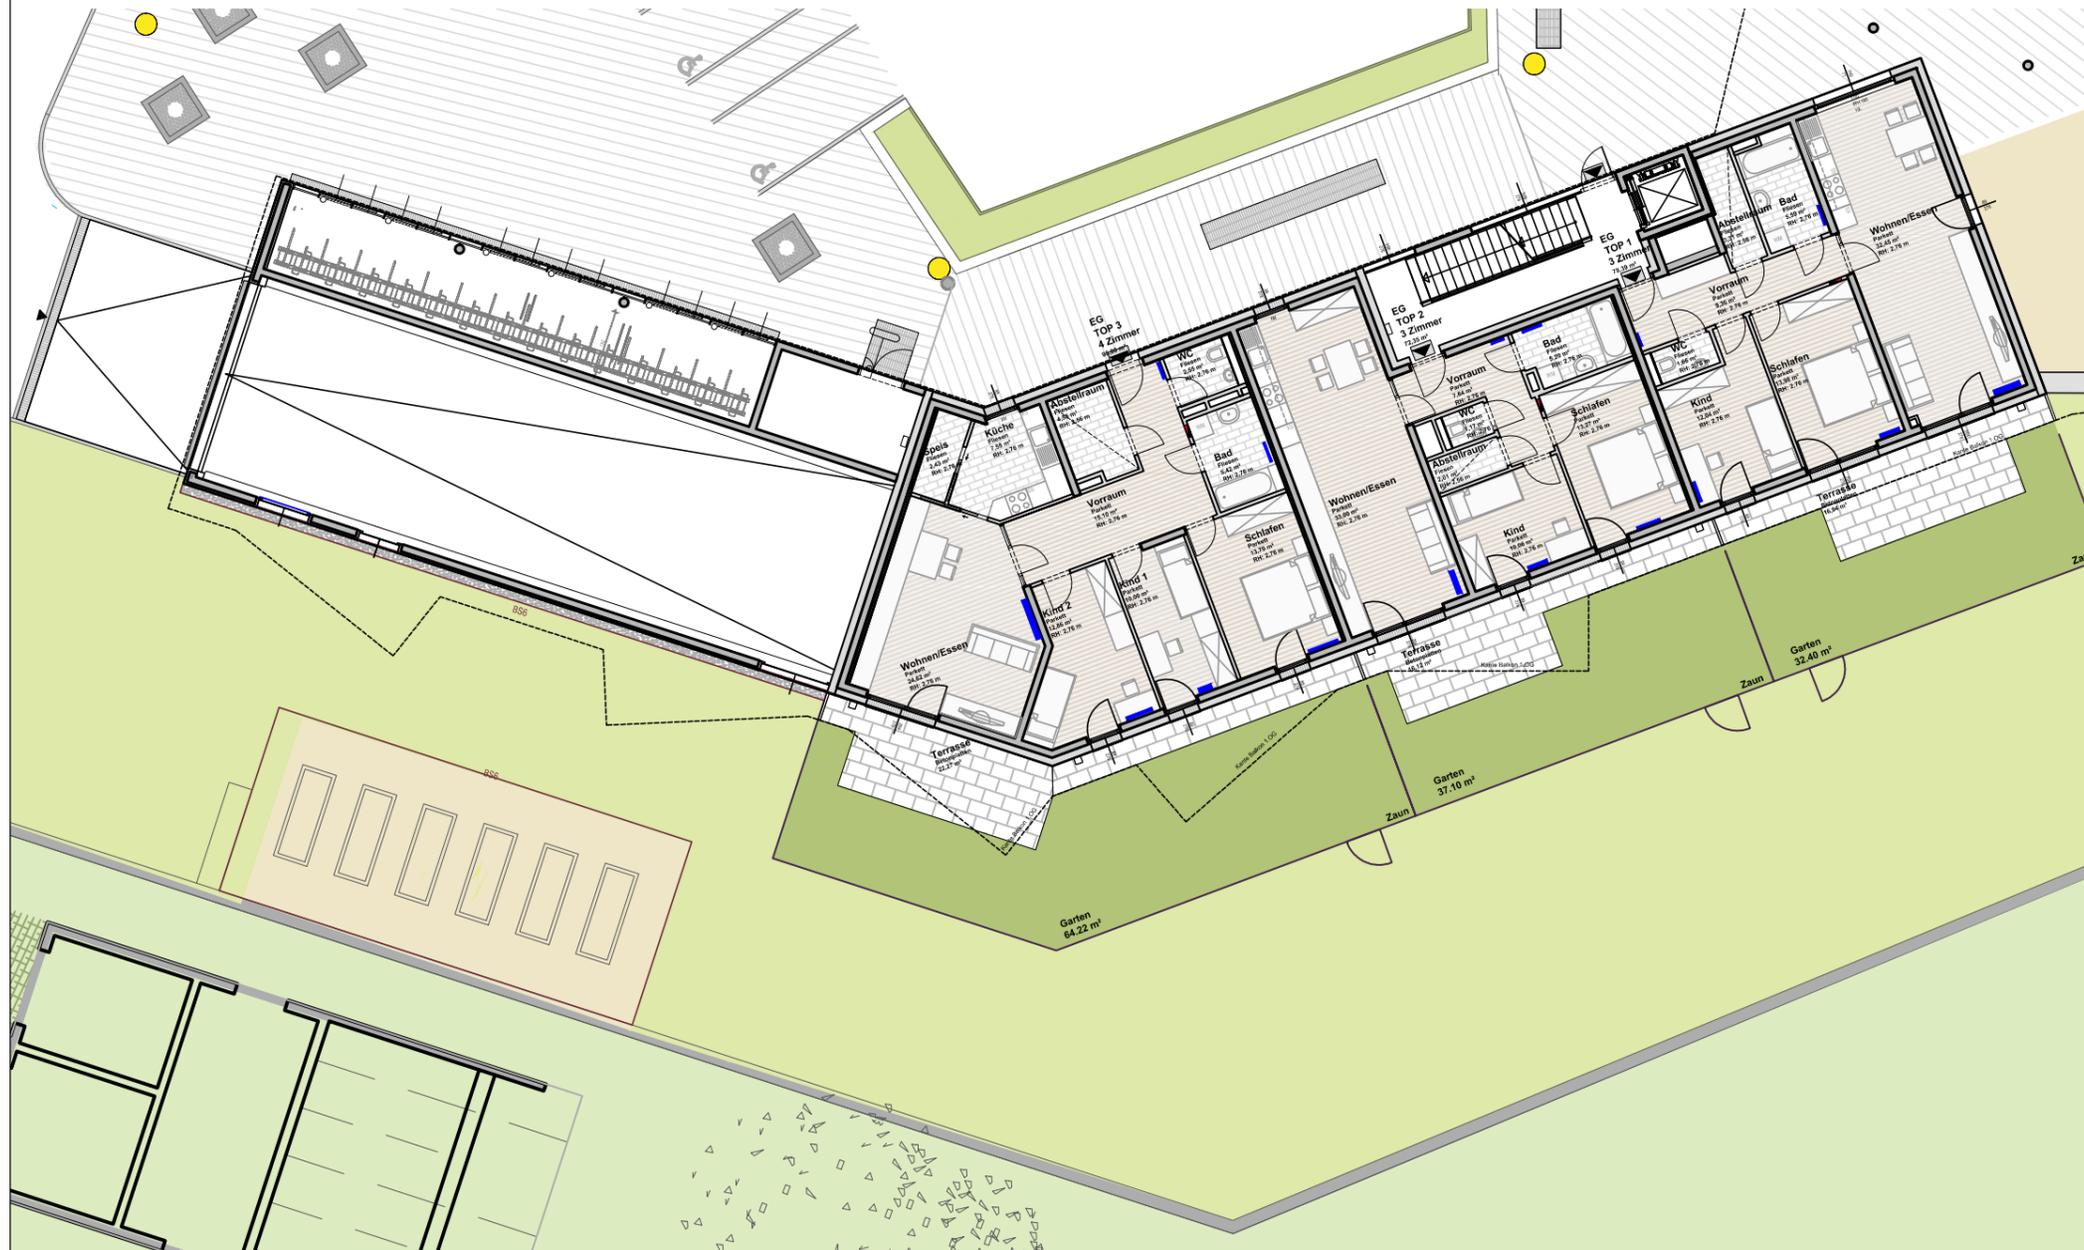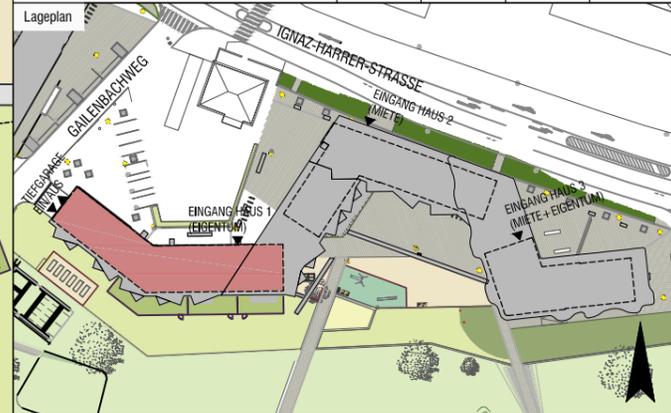

Alle offenen Fenster sind Drehkippenfenster, restliche Fenster sind fixverglast. Dargestellte Einrichtungsgegenstände sind unverbindliche Vorschläge, zulässige Bautoleranzen sind möglich, Planmaße sind Rohbaumaße.  
 Für die Einrichtung gilt es Naturmaß zu nehmen. Geringfügige Flächenabweichungen aufgrund technischer oder behördlicher Erfordernisse können nicht ausgeschlossen werden. Allfällige strichliert dargestellte Sanitärgegenstände stellen die Umbaumöglichkeit auf barrierefreies Wohnen dar.

Maßstab	Datum / Index	Bauaufsicht	HT / ET	FREIGABE
1:200	17.03.2017 / C			

Projekt

# STADTPARK LEHEN

## WOHNBEBAUUNG IGNAZ-HARRER-STRASSE BAUFELD 1 GAILENBACHWEG 18

Bauherr





Gemeinnützige Salzburger  
Wohnbaugesellschaft mbH  
Ignaz-Harrer-Strasse 84,  
5020 Salzburg

Planer

**PLOV ARCHITEKTEN ZT GmbH**

Arch DI Christoph Leitner & DI Marion Gruber  
Schikanedergasse 1/4b, 1040 Wien  
t: +43 (0) 660 75 68 001 | mail: info@plov.at

Geschoß	Rechtsform	Bauteil / Top	Zimmer	m2
1. Obergeschoss Übersicht	E			

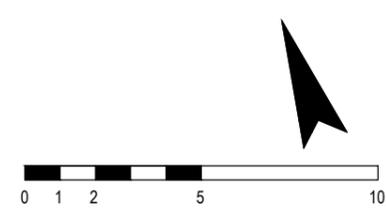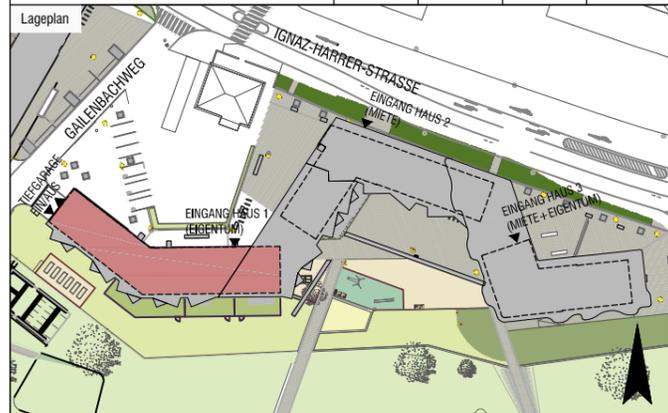

Alle offenen Fenster sind Drehkippenfenster, restliche Fenster sind fixverglast. Dargestellte Einrichtungsgegenstände sind unverbindliche Vorschläge, zulässige Bautoleranzen sind möglich, Planmaße sind Rohbaumaße.  
Für die Einrichtung gilt es Naturmaß zu nehmen. Geringfügige Flächenabweichungen aufgrund technischer oder behördlicher Erfordernisse können nicht ausgeschlossen werden. Allfällige strichliert dargestellte Sanitärgegenstände stellen die Umbaumöglichkeit auf barrierefreies Wohnen dar.

Maßstab	Datum / Index	Bauaufsicht	HT / ET	FREIGABE
1:200	17.03.2017 / C			

Projekt

**STADTPARK LEHEN**  
 WOHNBEBAUUNG IGNAZ-HARRER-STRASSE  
 BAUFELD 1  
 GAILENBACHWEG 18

Bauherr




Gemeinnützige Salzburger  
 Wohnbaugesellschaft mbH  
 Ignaz-Harrer-Strasse 84,  
 5020 Salzburg

Planer

**PLOV ARCHITEKTEN ZT GmbH**

Arch DI Christoph Leitner & DI Marion Gruber  
 Schikanedergasse 1/4b, 1040 Wien  
 t: +43 (0) 660 75 68 001 | mail: info@plov.at

Geschoß	Rechtsform	Bauteil / Top	Zimmer	m2
Untergeschoss Ausschnitt				

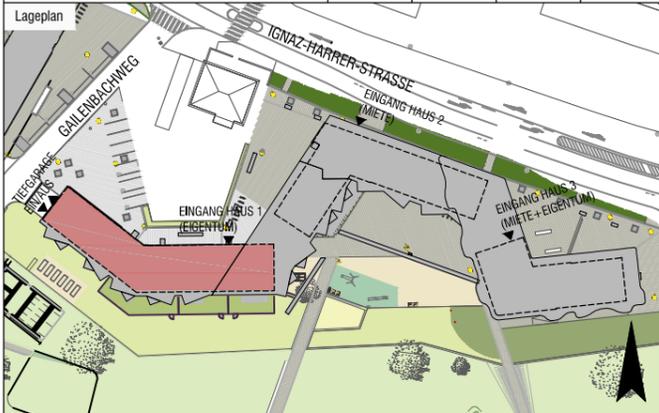

Alle offenbaren Fenster sind Drehkippenfenster, restliche Fenster sind fixverglast. Dargestellte Einrichtungsgegenstände sind unverbindliche Vorschläge, zulässige Bautoleranzen sind möglich, Planmaße sind Rohbaumaße.  
 Für die Einrichtung gilt es Naturmaß zu nehmen. Geringfügige Flächenabweichungen aufgrund technischer oder behördlicher Erfordernisse können nicht ausgeschlossen werden. Allfällige strichliert dargestellte Sanitärgegenstände stellen die Umbaumöglichkeit auf barrierefreies Wohnen dar.

Maßstab	Datum / Index	Baufaufsicht	HT / ET	FREIGABE
1:100	05.05.2017 / D			

Projekt

# STADTPARK LEHEN

## WOHNBEBAUUNG IGNAZ-HARRER-STRASSE

### BAUFELD 1

Bauherr






Gemeinnützige Salzburger  
Wohnbaugesellschaft mbH  
Ignaz-Harrer-Strasse 84,  
5020 Salzburg

Planer

**PLOV ARCHITEKTEN ZT GmbH**

Arch DI Christoph Leitner & DI Marion Gruber  
Schikanedergasse 1/4b, 1040 Wien  
t: +43 (0) 660 75 68 001 | mail: info@plov.at

Geschoß	Rechtsform	Bauteil / Top	Zimmer	m2
<b>Untergeschoss Übersicht</b>				

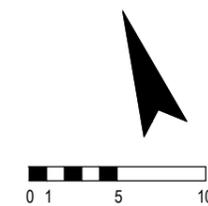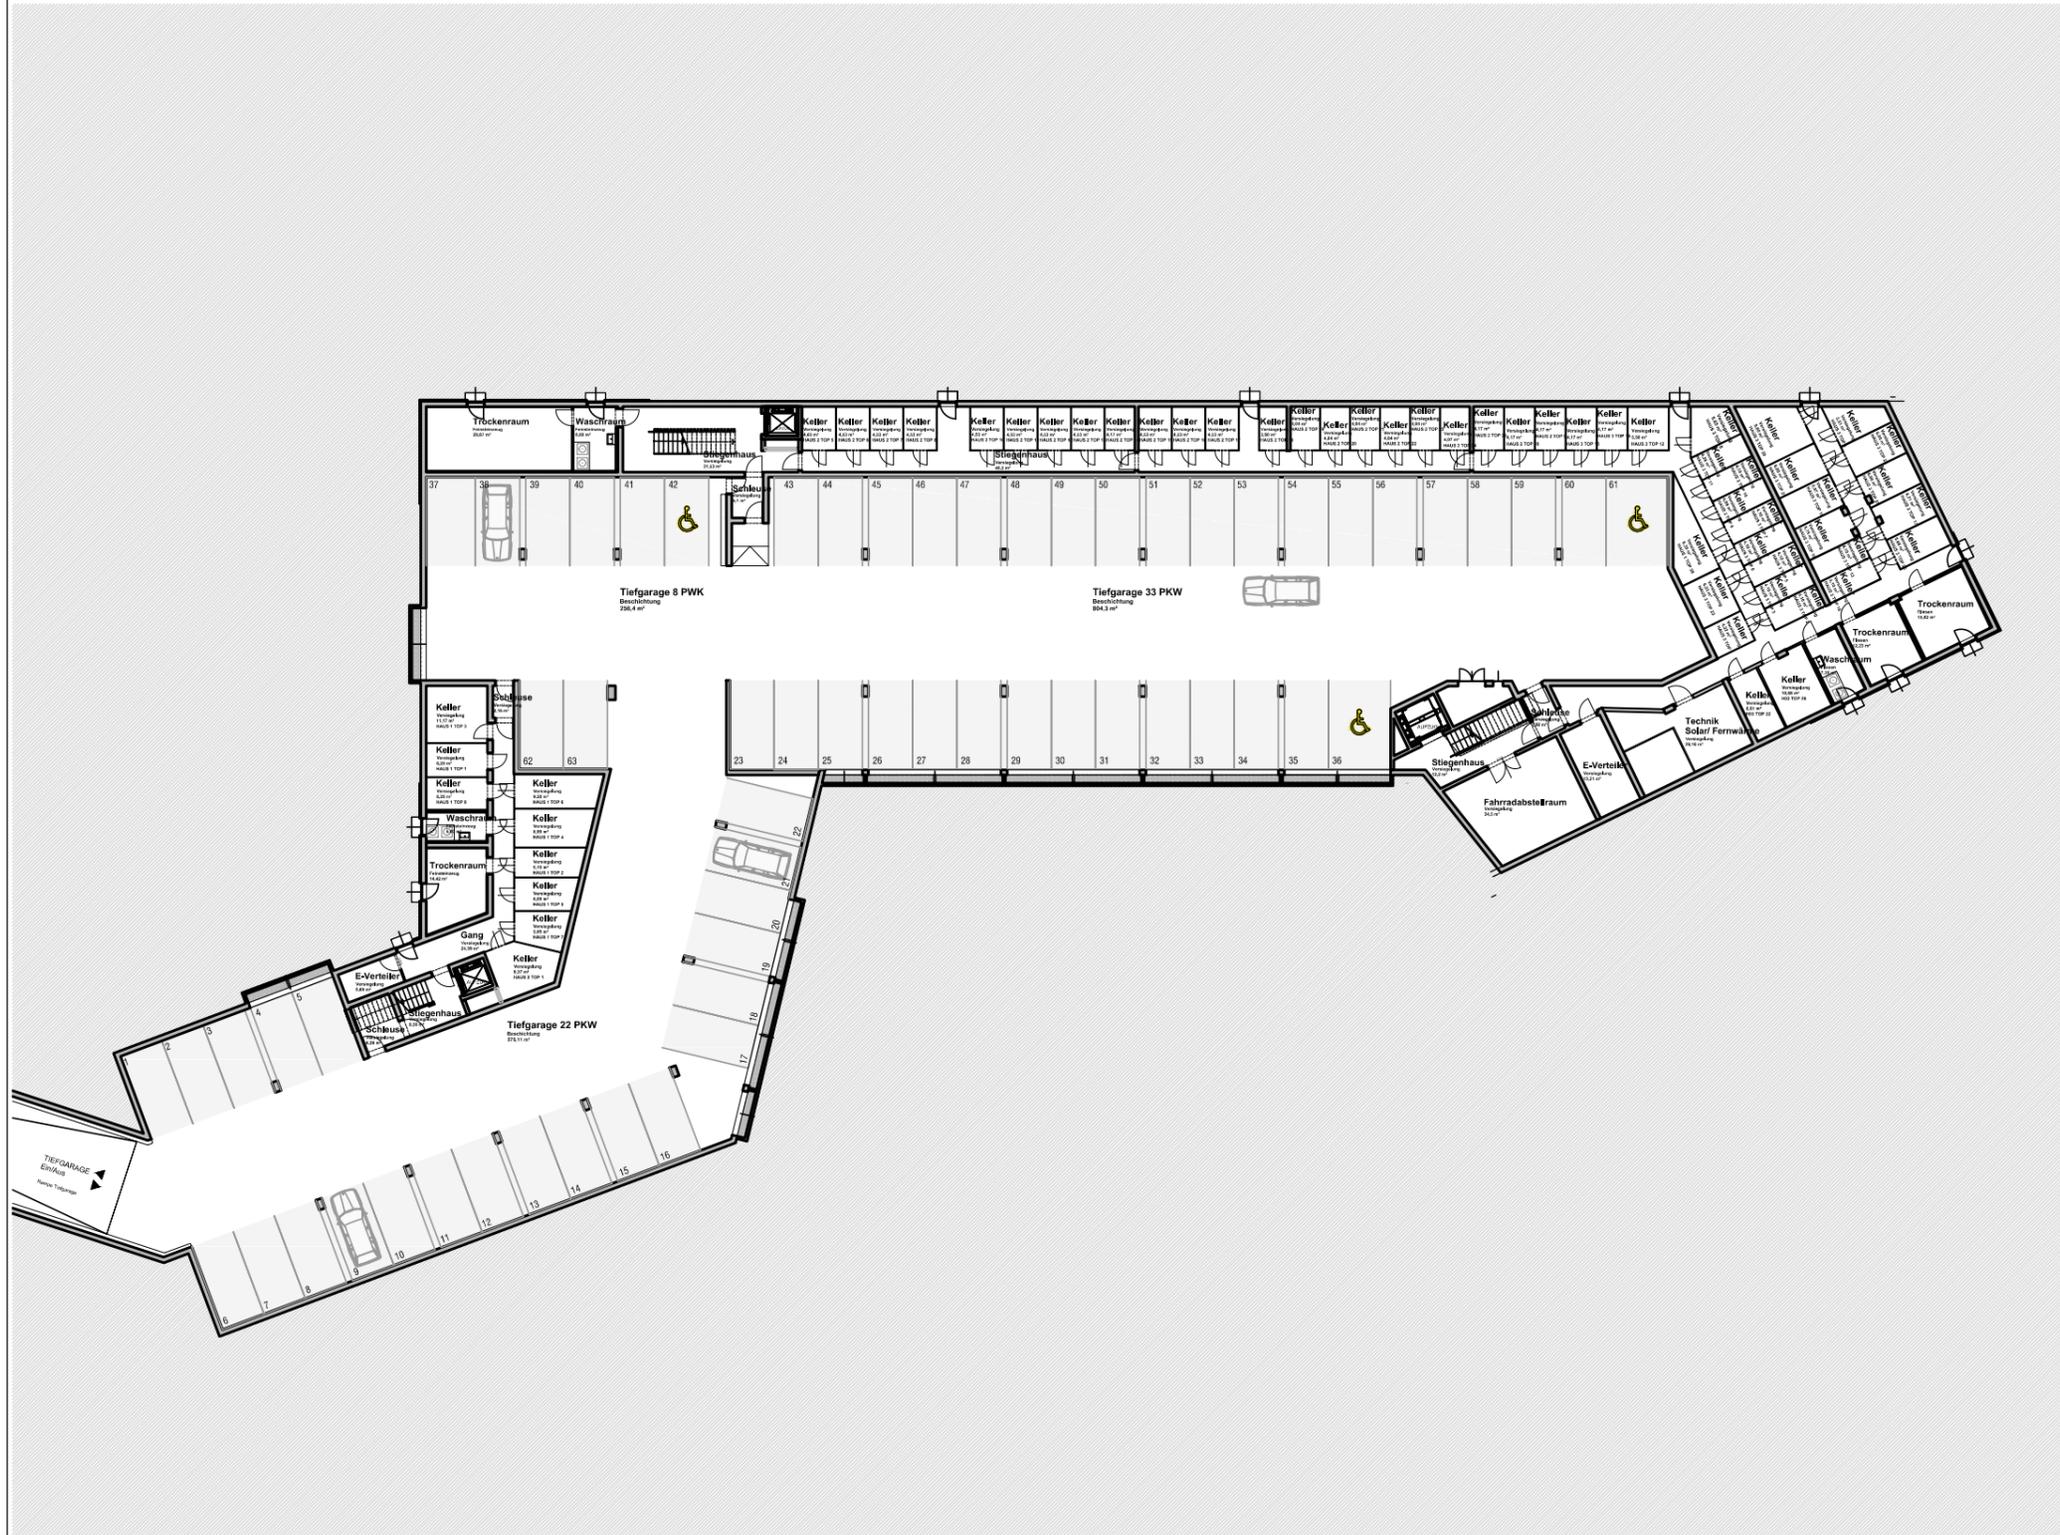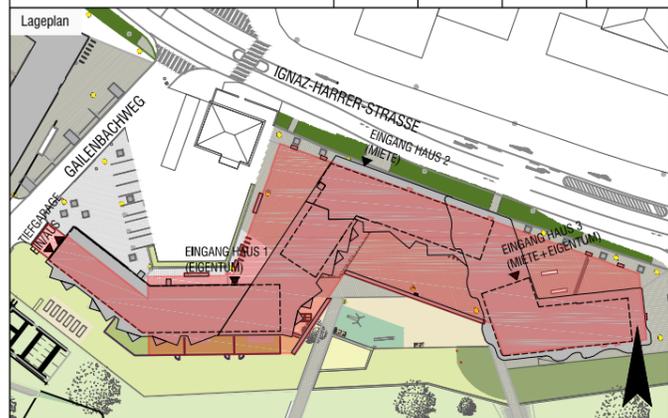

Alle öffentbaren Fenster sind Drehkippenster, restliche Fenster sind fixverglast. Dargestellte Einrichtungsgegenstände sind unverbindliche Vorschläge, zulässige Bautoleranzen sind möglich, Planmaße sind Rohbaumaße.  
Für die Einrichtung gilt es Naturmaß zu nehmen. Geringfügige Flächenabweichungen aufgrund technischer oder behördlicher Erfordernisse können nicht ausgeschlossen werden. Allfällige strichliert dargestellte Sanitärgegenstände stellen die Umbaumöglichkeit auf barrierefreies Wohnen dar.

Maßstab	Datum / Index	Bauaufsicht	HT / ET	FREIGABE
1:400	05.05.2017 / D			