

Projekt

STADTPARK LEHEN
 WOHNBEBAUUNG IGNAZ-HARRER-STRASSE
 BAUFELD 1
 IGNAZ-HARRER STRASSE 65

Bauherr



Gemeinnützige Salzburger
 Wohnbaugesellschaft mbH
 Ignaz-Harrer-Strasse 84,
 5020 Salzburg

Planer


SOMA ARCHITECTURE
 Oberascher | Rutzinger | Schinegger | Weber
 ZT GmbH
 Moosstrasse 72b, 5020 Salzburg
 +43 (0) 662 830084
 igh@soma-architecture.com

Geschoß	Rechtsform	Bauteil / Top	Zimmer	m2
6. Obergeschoss	E	Haus 3 Top 26	4	87,15


Lageplan




Geschoßübersicht

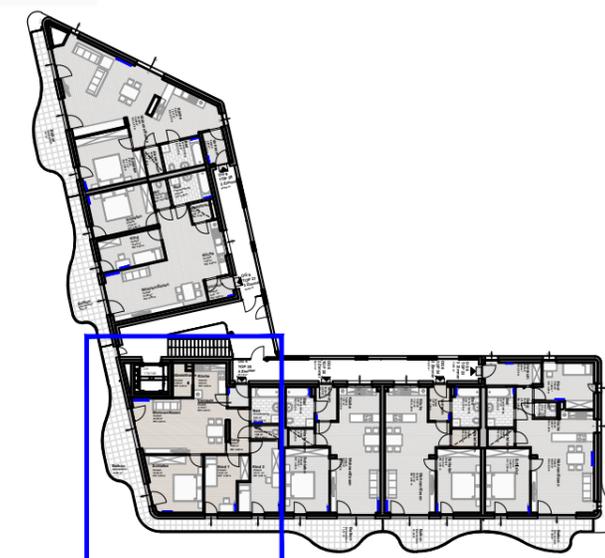

Maßstab	Datum / Index	Bauaufsicht	HT / ET	FREIGABE
1:50	07.03.2018 / D			

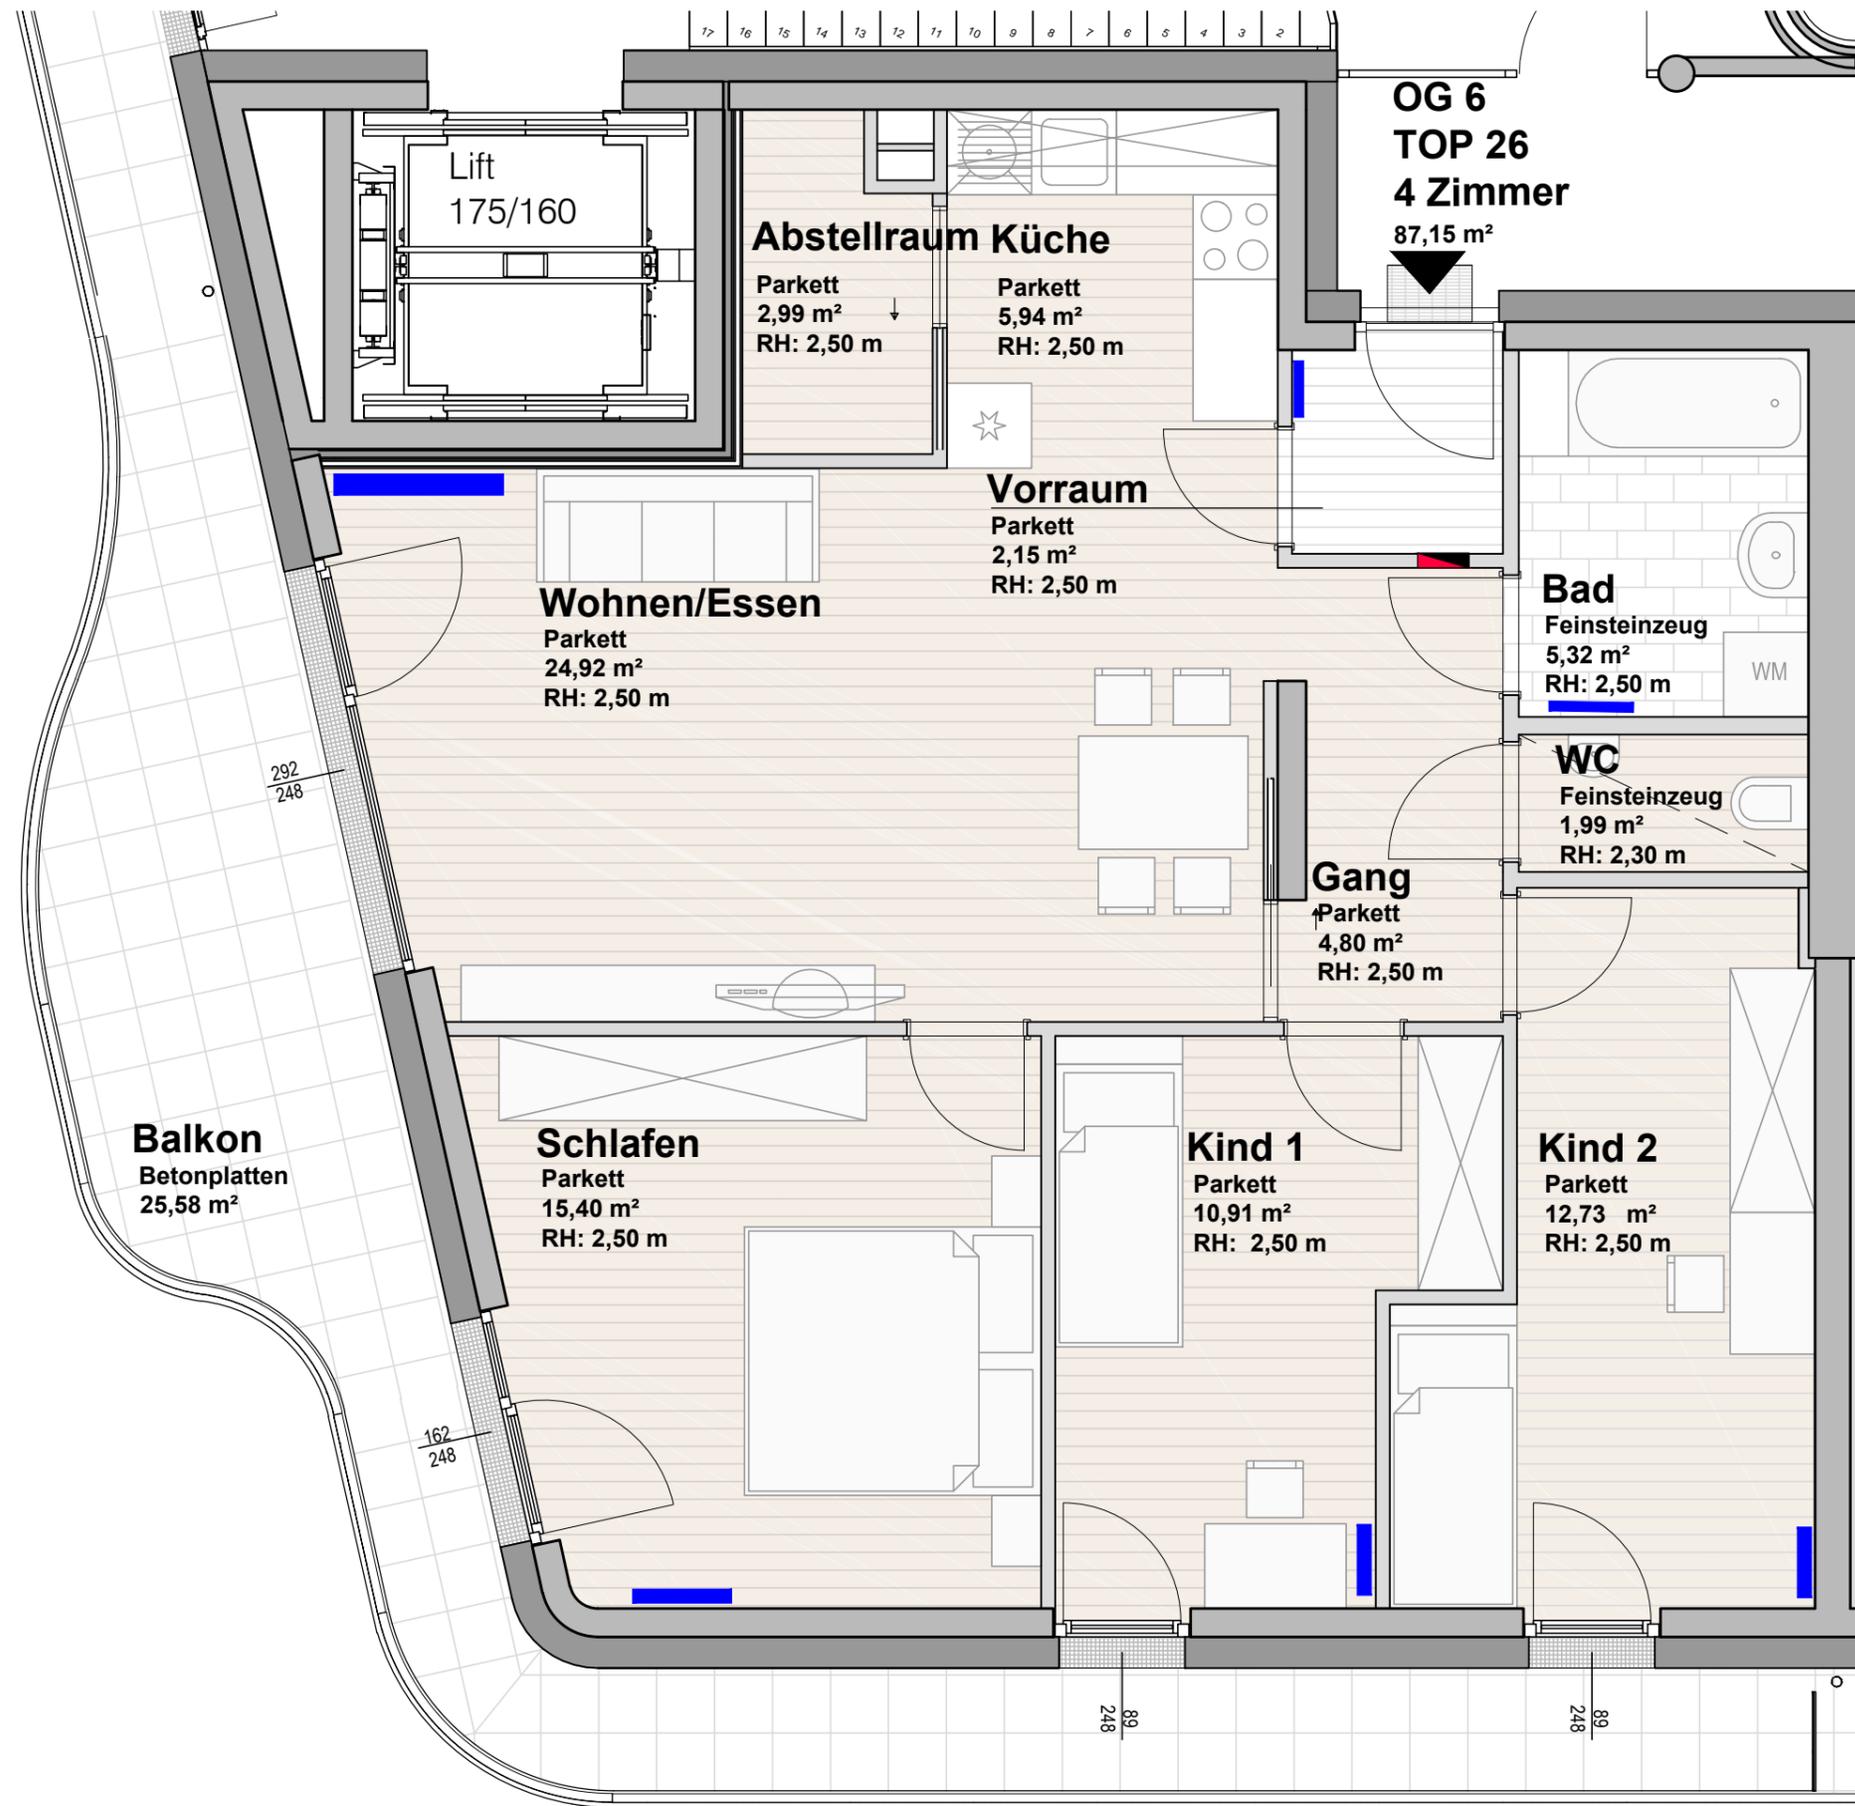

Alle offenbaren Fenster sind Drehkippenfenster, restliche Fenster sind fixverglast. Dargestellte Einrichtungsgegenstände sind unverbindliche Vorschläge, zulässige Bautoleranzen sind möglich, Planmaße sind Rohbaumaße.
 Für die Einrichtung gilt es Naturmaß zu nehmen. Geringfügige Flächenabweichungen aufgrund technischer oder behördlicher Erfordernisse können nicht ausgeschlossen werden. Allfällige strichliert dargestellte Sanitärgegenstände stellen die Umbaumöglichkeit auf barrierefreies Wohnen dar.

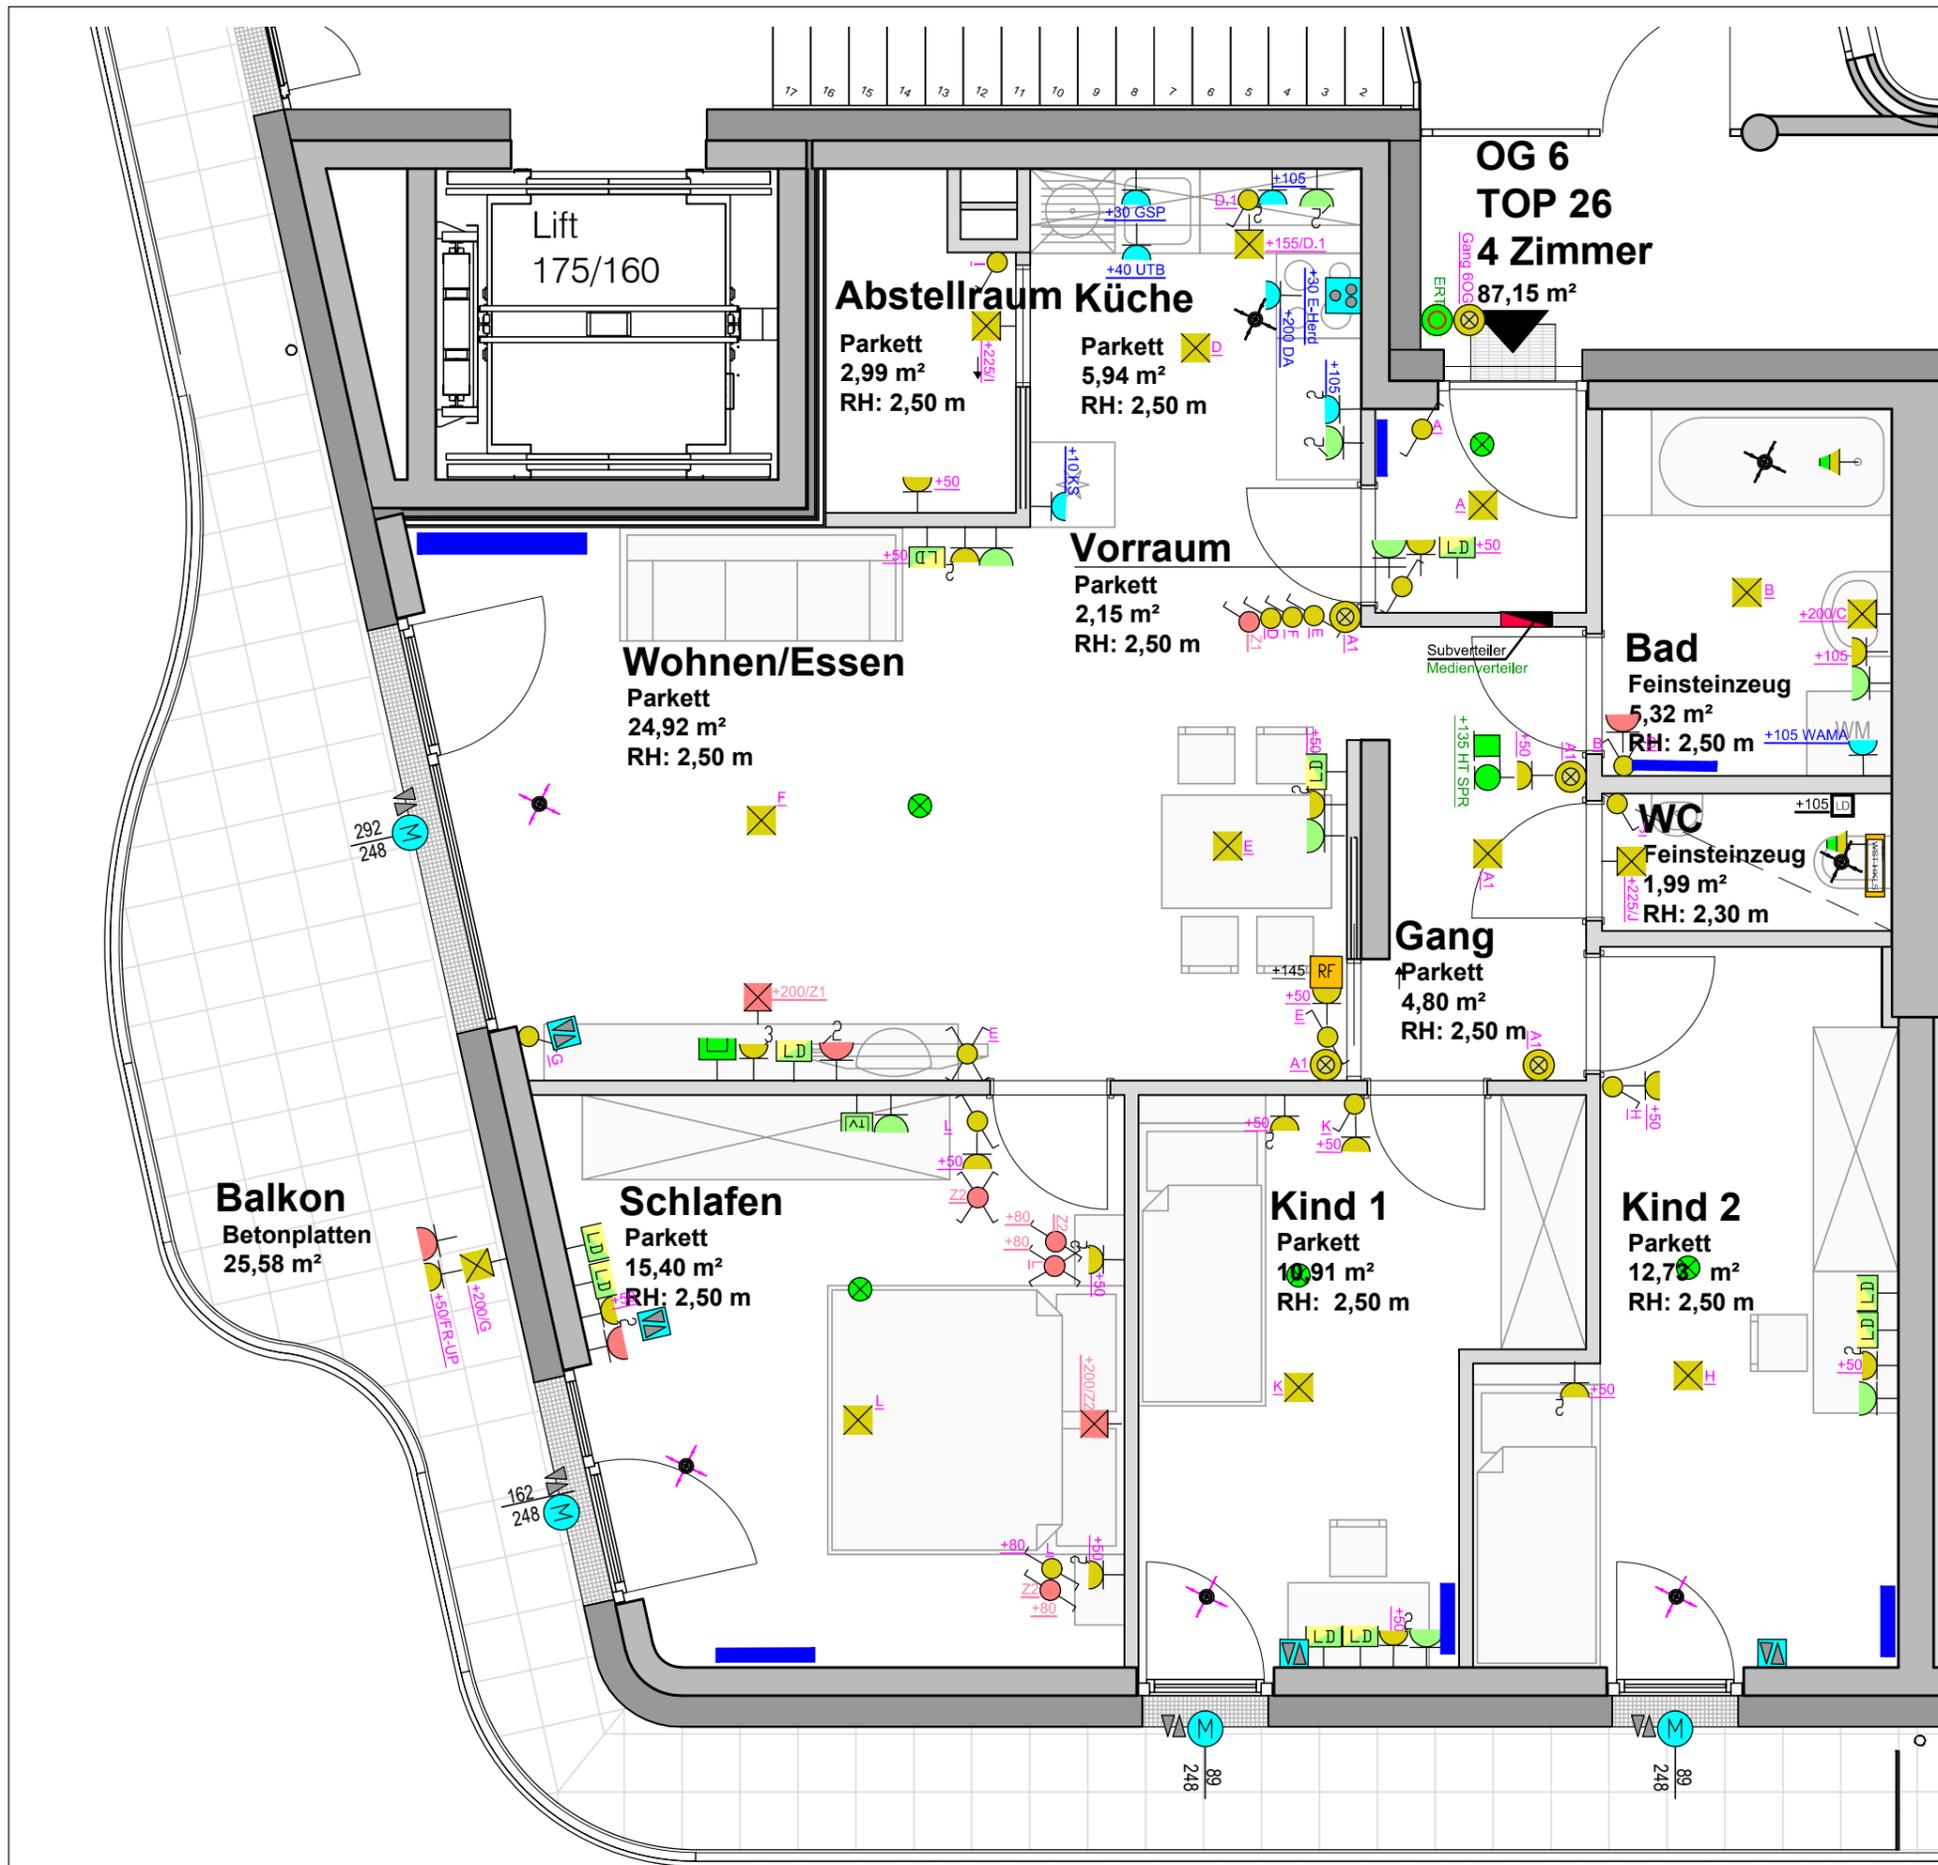

Projekt
STADTPARK LEHEN
 WOHNBEBAUUNG IGNAZ-HARRER-STRASSE
 BAUFELD 1
 IGNAZ-HARRER STRASSE 65

Bauherr
 Gemeinnützige Salzburger
 Wohnbaugesellschaft mbH
 Ignaz-Harrer-Strasse 84,
 5020 Salzburg

Planer
SOMA ARCHITECTURE
 Oberascher | Rutzinger | Schinegger | Weber
 ZT GmbH
 Moosstrasse 72b, 5020 Salzburg
 +43 (0) 662 830084
 igh@soma-architecture.com

Geschoß	Rechtsform	Bauteil / Top	Zimmer	m2
6. Obergeschoss	E	Haus 3 Top 26	4	87,15

LEGENDE ELEKTROINSTALLATIONEN
 Wohnungsauszug für GSWB Version 03-2015

AUSZUG Bau- und Ausstattungsbeschreibung gswb-Haustechnik

6.6.5. Fehlerstrom-Schutzschalter Wohnungsbereich

6.6.5.1. Diese sind unabhängig von den Anschlüssen (Licht- oder Steckdosenkreis) generell für einen Auslösestrom von 30mA auszulegen.

6.6.5.2. Generell sind mind. 2 Schutzschalter je Wohnung anzuführen, wobei auf eine gute Aufteilung zu achten ist (keine Zuordnung nur Lichtstromkreise bzw. nur Steckdosenstromkreise). Eine Wohnung soll auch bei Abfall eines Schutzschalters noch über eine Mindestbeleuchtung durch Nachbarräume verfügen.

LEGENDE HAUSTECHNIKINSTALLATIONEN
 Wohnungsauszug für GSWB Projekt Stadtpark Lehen

Maßstab	Datum / Index	Bauaufsicht	HT / ET	FREIGABE
1:50	07.03.2018 / E			

Alle offenbaren Fenster sind Drehkippenfenster, restliche Fenster sind fixverglast. Dargestellte Einrichtungsgegenstände sind unverbindliche Vorschläge, zulässige Bautoleranzen sind möglich, Planmaße sind Rohbaumaße. Für die Einrichtung gilt es Naturmaß zu nehmen. Geringfügige Flächenabweichungen aufgrund technischer oder behördlicher Erfordernisse können nicht ausgeschlossen werden. Allfällige strichliert dargestellte Sanitärgegenstände stellen die Umbaumöglichkeit auf barrierefreies Wohnen dar.