

Projekt

STADTPARK LEHEN

WOHNBEBAUUNG IGNAZ-HARRER-STRASSE

BAUFELD 2

IGNAZ-HARRER STRASSE 75

Bauherr



Gemeinnützige Salzburger
Wohnbaugesellschaft mbH
Ignaz-Harrer-Strasse 84,
5020 Salzburg

Planer

SOMA ARCHITECTURE

Oberascher | Rutzinger | Schinegger | Weber


ZT GmbH

Moosstrasse 72b, 5020 Salzburg

+43 (0) 662 830084


igh@soma-architecture.com

Geschoß	Rechtsform	Bauteil / Top	Zimmer	m2
Erdgeschoss Übersicht	E			

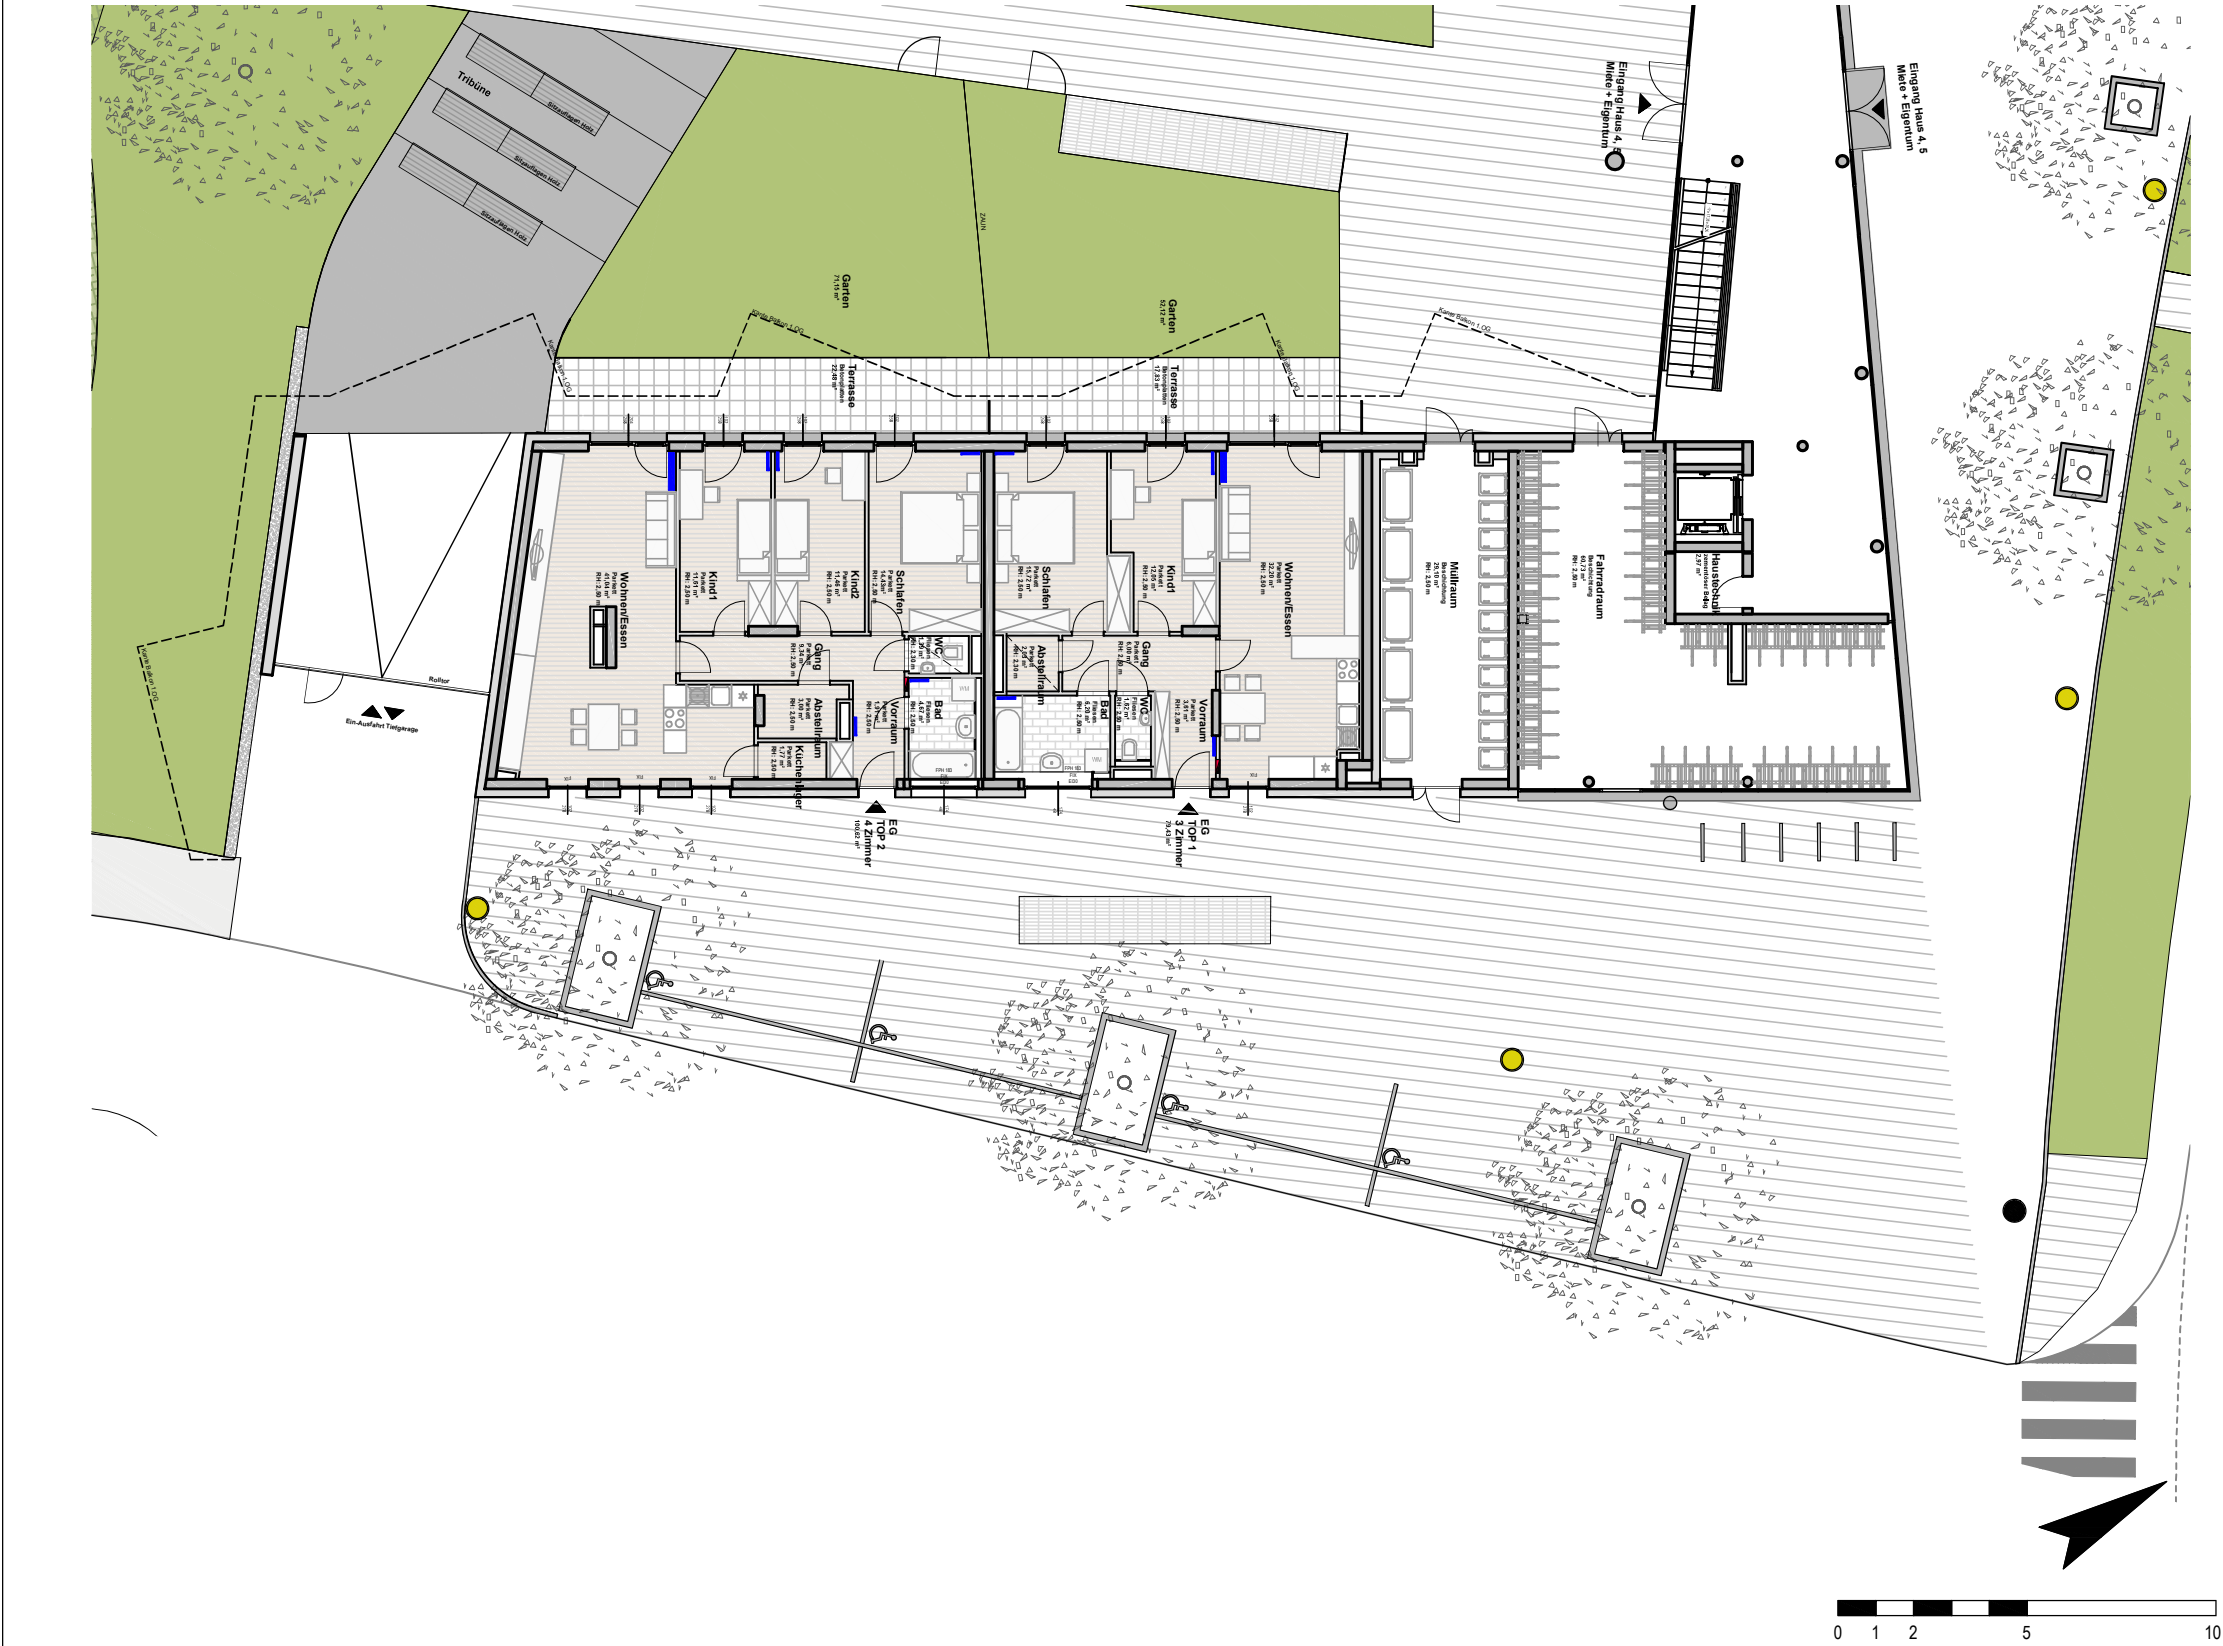

Alle offenen Fenster sind Drehkippenfenster, restliche Fenster sind fixverglasst. Dargestellte Einrichtungsgegenstände sind unverbindliche Vorschläge, zulässige Bautoleranzen sind möglich, Planmaße sind Rohbaumaße.
Für die Einrichtung gilt es Naturmaß zu nehmen. Geringfügige Flächenabweichungen aufgrund technischer oder behördlicher Erfordernisse können nicht ausgeschlossen werden. Allfällige strichliert dargestellte Sanitärgegenstände stellen die Umbaumöglichkeit auf barrierefreies Wohnen dar.

Maßstab	Datum / Index	Bauaufsicht	HT / ET	FREIGABE
1:200	07.03.2018 / D			

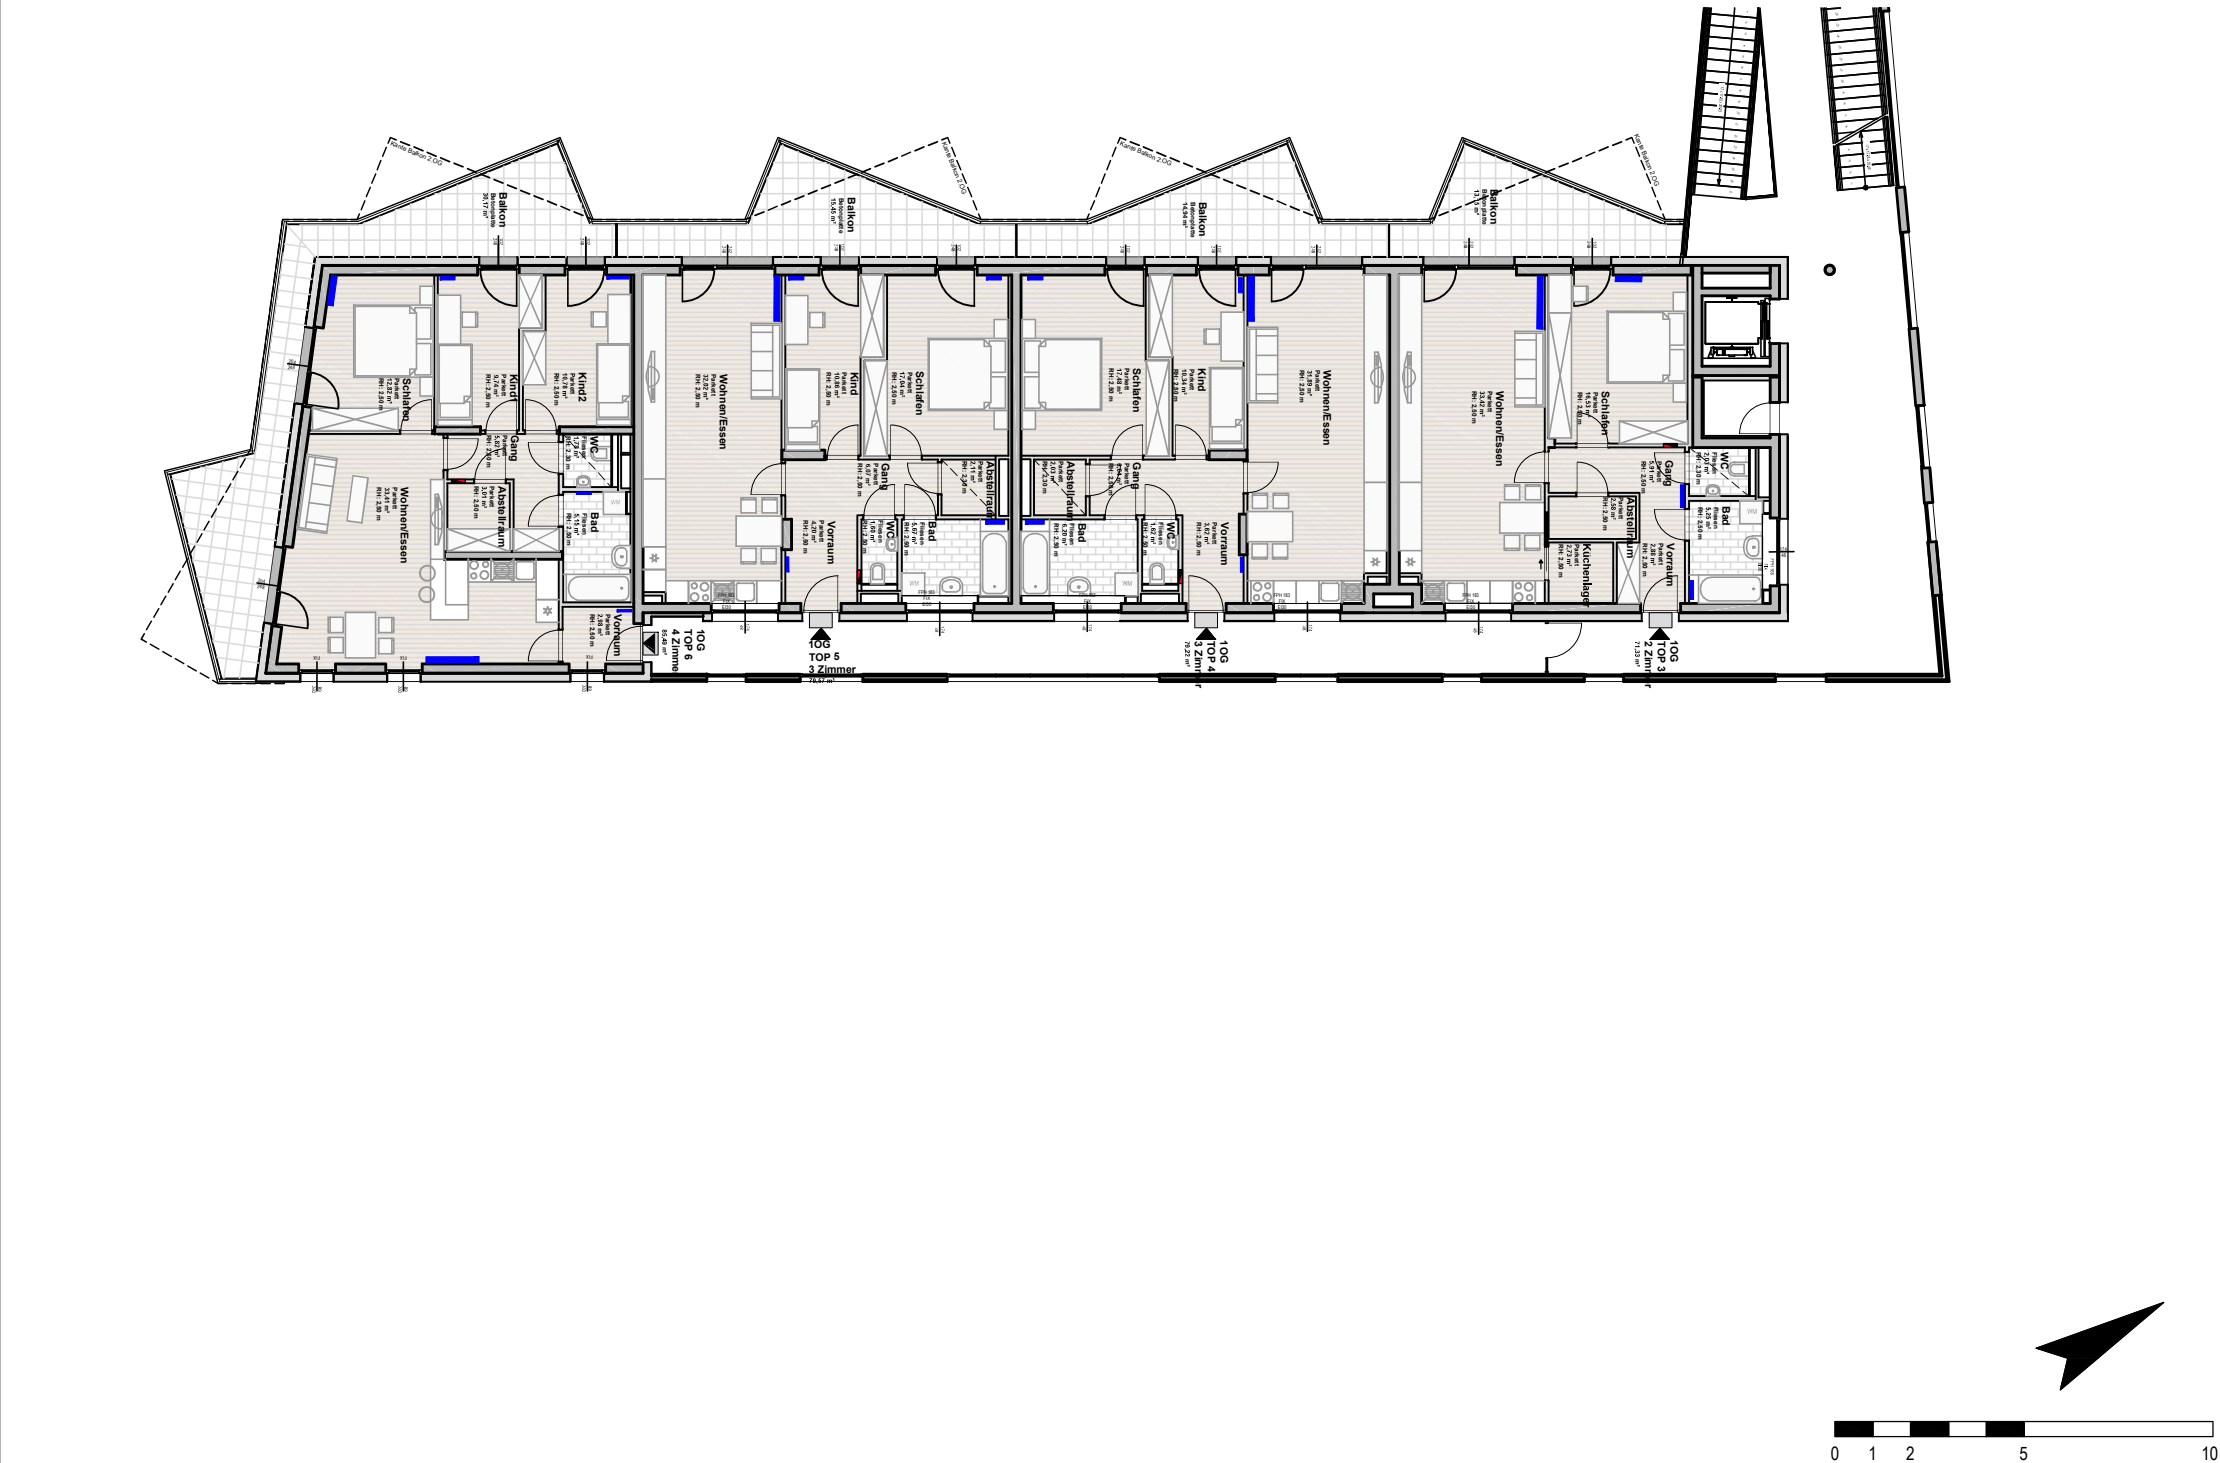

Alle offenen Fenster sind Drehklappenfenster, restliche Fenster sind fixverglasst. Dargestellte Einrichtungsgegenstände sind unverbindliche Vorschläge, zulässige Bautoleranzen sind möglich, Planmaße sind Rohbaumaße.
Für die Einrichtung gilt es Naturmaß zu nehmen. Geringfügige Flächenabweichungen aufgrund technischer oder behördlicher Erfordernisse können nicht ausgeschlossen werden. Allfällige strichliert dargestellte Sanitärgegenstände stellen die Umbaumöglichkeit auf barrierefreies Wohnen dar.

Projekt

STADTPARK LEHEN

WOHNBEBAUUNG IGNAZ-HARRER-STRASSE

BAUFELD 2

IGNAZ-HARRER STRASSE 75

Bauherr



Gemeinnützige Salzburger
Wohnbaugesellschaft mbH
Ignaz-Harrer-Strasse 84,
5020 Salzburg

Planer

SOMA ARCHITECTURE

Oberascher | Rutzinger | Schinegger | Weber

ZT GmbH
Moosstrasse 72b, 5020 Salzburg
+43 (0) 662 830084
igh@soma-architecture.com

Geschoß	Rechtsform	Bauteil / Top	Zimmer	m2
1. Obergeschoss Übersicht	E			

Lageplan



Maßstab

Datum / Index

Bauaufsicht

HT / ET

FREIGABE

1:200

07.03.2018 / D



Projekt

STADTPARK LEHEN

WOHNBEBAUUNG IGNAZ-HARRER-STRASSE

BAUFELD 2

IGNAZ-HARRER STRASSE 75

Bauherr



Gemeinnützige Salzburger
Wohnbaugesellschaft mbH
Ignaz-Harrer-Strasse 84,
5020 Salzburg

Planer

SOMA ARCHITECTURE

Oberascher | Rutzinger | Schinegger | Weber


ZT GmbH
Moosstrasse 72b, 5020 Salzburg
+43 (0) 662 830084
igh@soma-architecture.com

Geschoß	Rechtsform	Bauteil / Top	Zimmer	m2
2. Obergeschoss Übersicht	E			

Lageplan



Maßstab	Datum / Index	Bauaufsicht	HT / ET	FREIGABE
1:200	07.03.2018 / D			

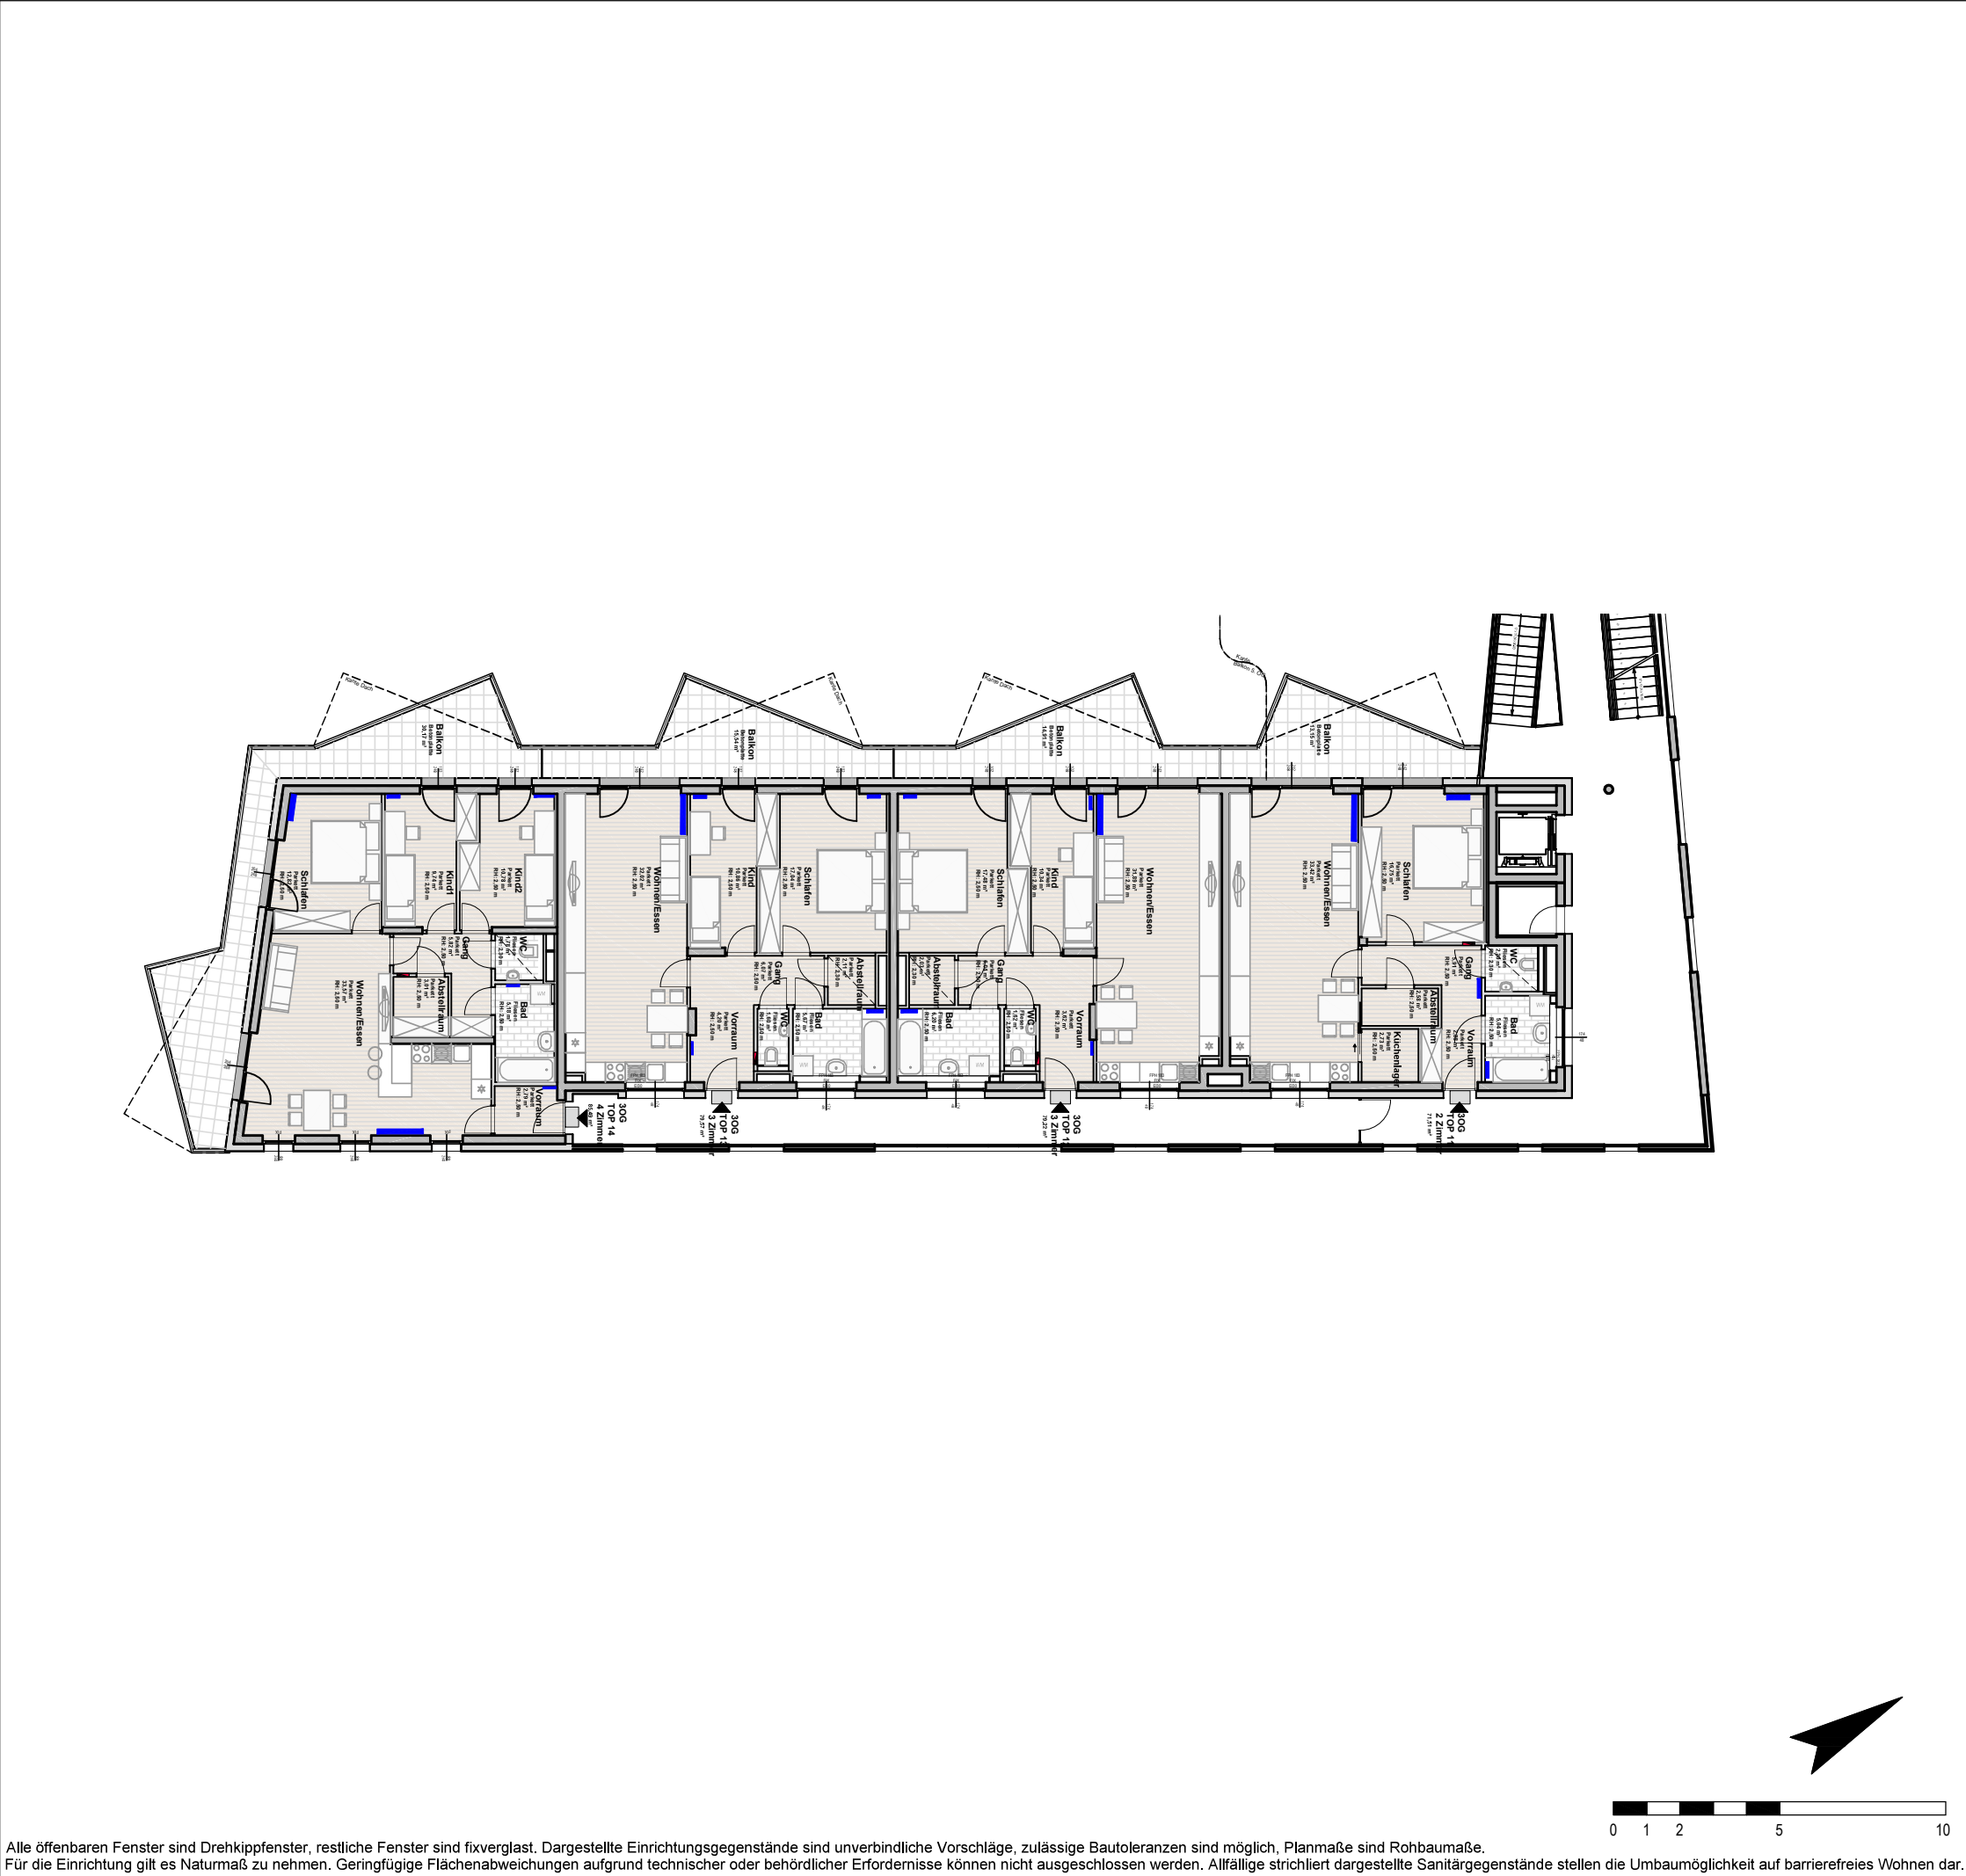

Projekt

STADTPARK LEHEN

WOHNBEBAUUNG IGNAZ-HARRER-STRASSE

BAUFELD 2

IGNAZ-HARRER STRASSE 75

Bauherr



Gemeinnützige Salzburger
Wohnbaugesellschaft mbH
Ignaz-Harrer-Strasse 84,
5020 Salzburg

Planer

SOMA ARCHITECTURE

Oberascher | Rutzinger | Schinegger | Weber

ZT GmbH
Moosstrasse 72b, 5020 Salzburg
+43 (0) 662 830084
igh@soma-architecture.com

Geschoß	Rechtsform	Bauteil / Top	Zimmer	m2
3. Obergeschoss Übersicht	E			

Lageplan



Maßstab

Datum / Index

Bauaufsicht


HT / ET

FREIGABE

1:200

07.03.2018 / D

Alle offenen Fenster sind Drehkippenfenster, restliche Fenster sind fixverglast. Dargestellte Einrichtungsgegenstände sind unverbindliche Vorschläge, zulässige Bautoleranzen sind möglich, Planmaße sind Rohbaumaße.
Für die Einrichtung gilt es Naturmaß zu nehmen. Geringfügige Flächenabweichungen aufgrund technischer oder behördlicher Erfordernisse können nicht ausgeschlossen werden. Allfällige strichliert dargestellte Sanitärgegenstände stellen die Umbaumöglichkeit auf barrierefreies Wohnen dar.

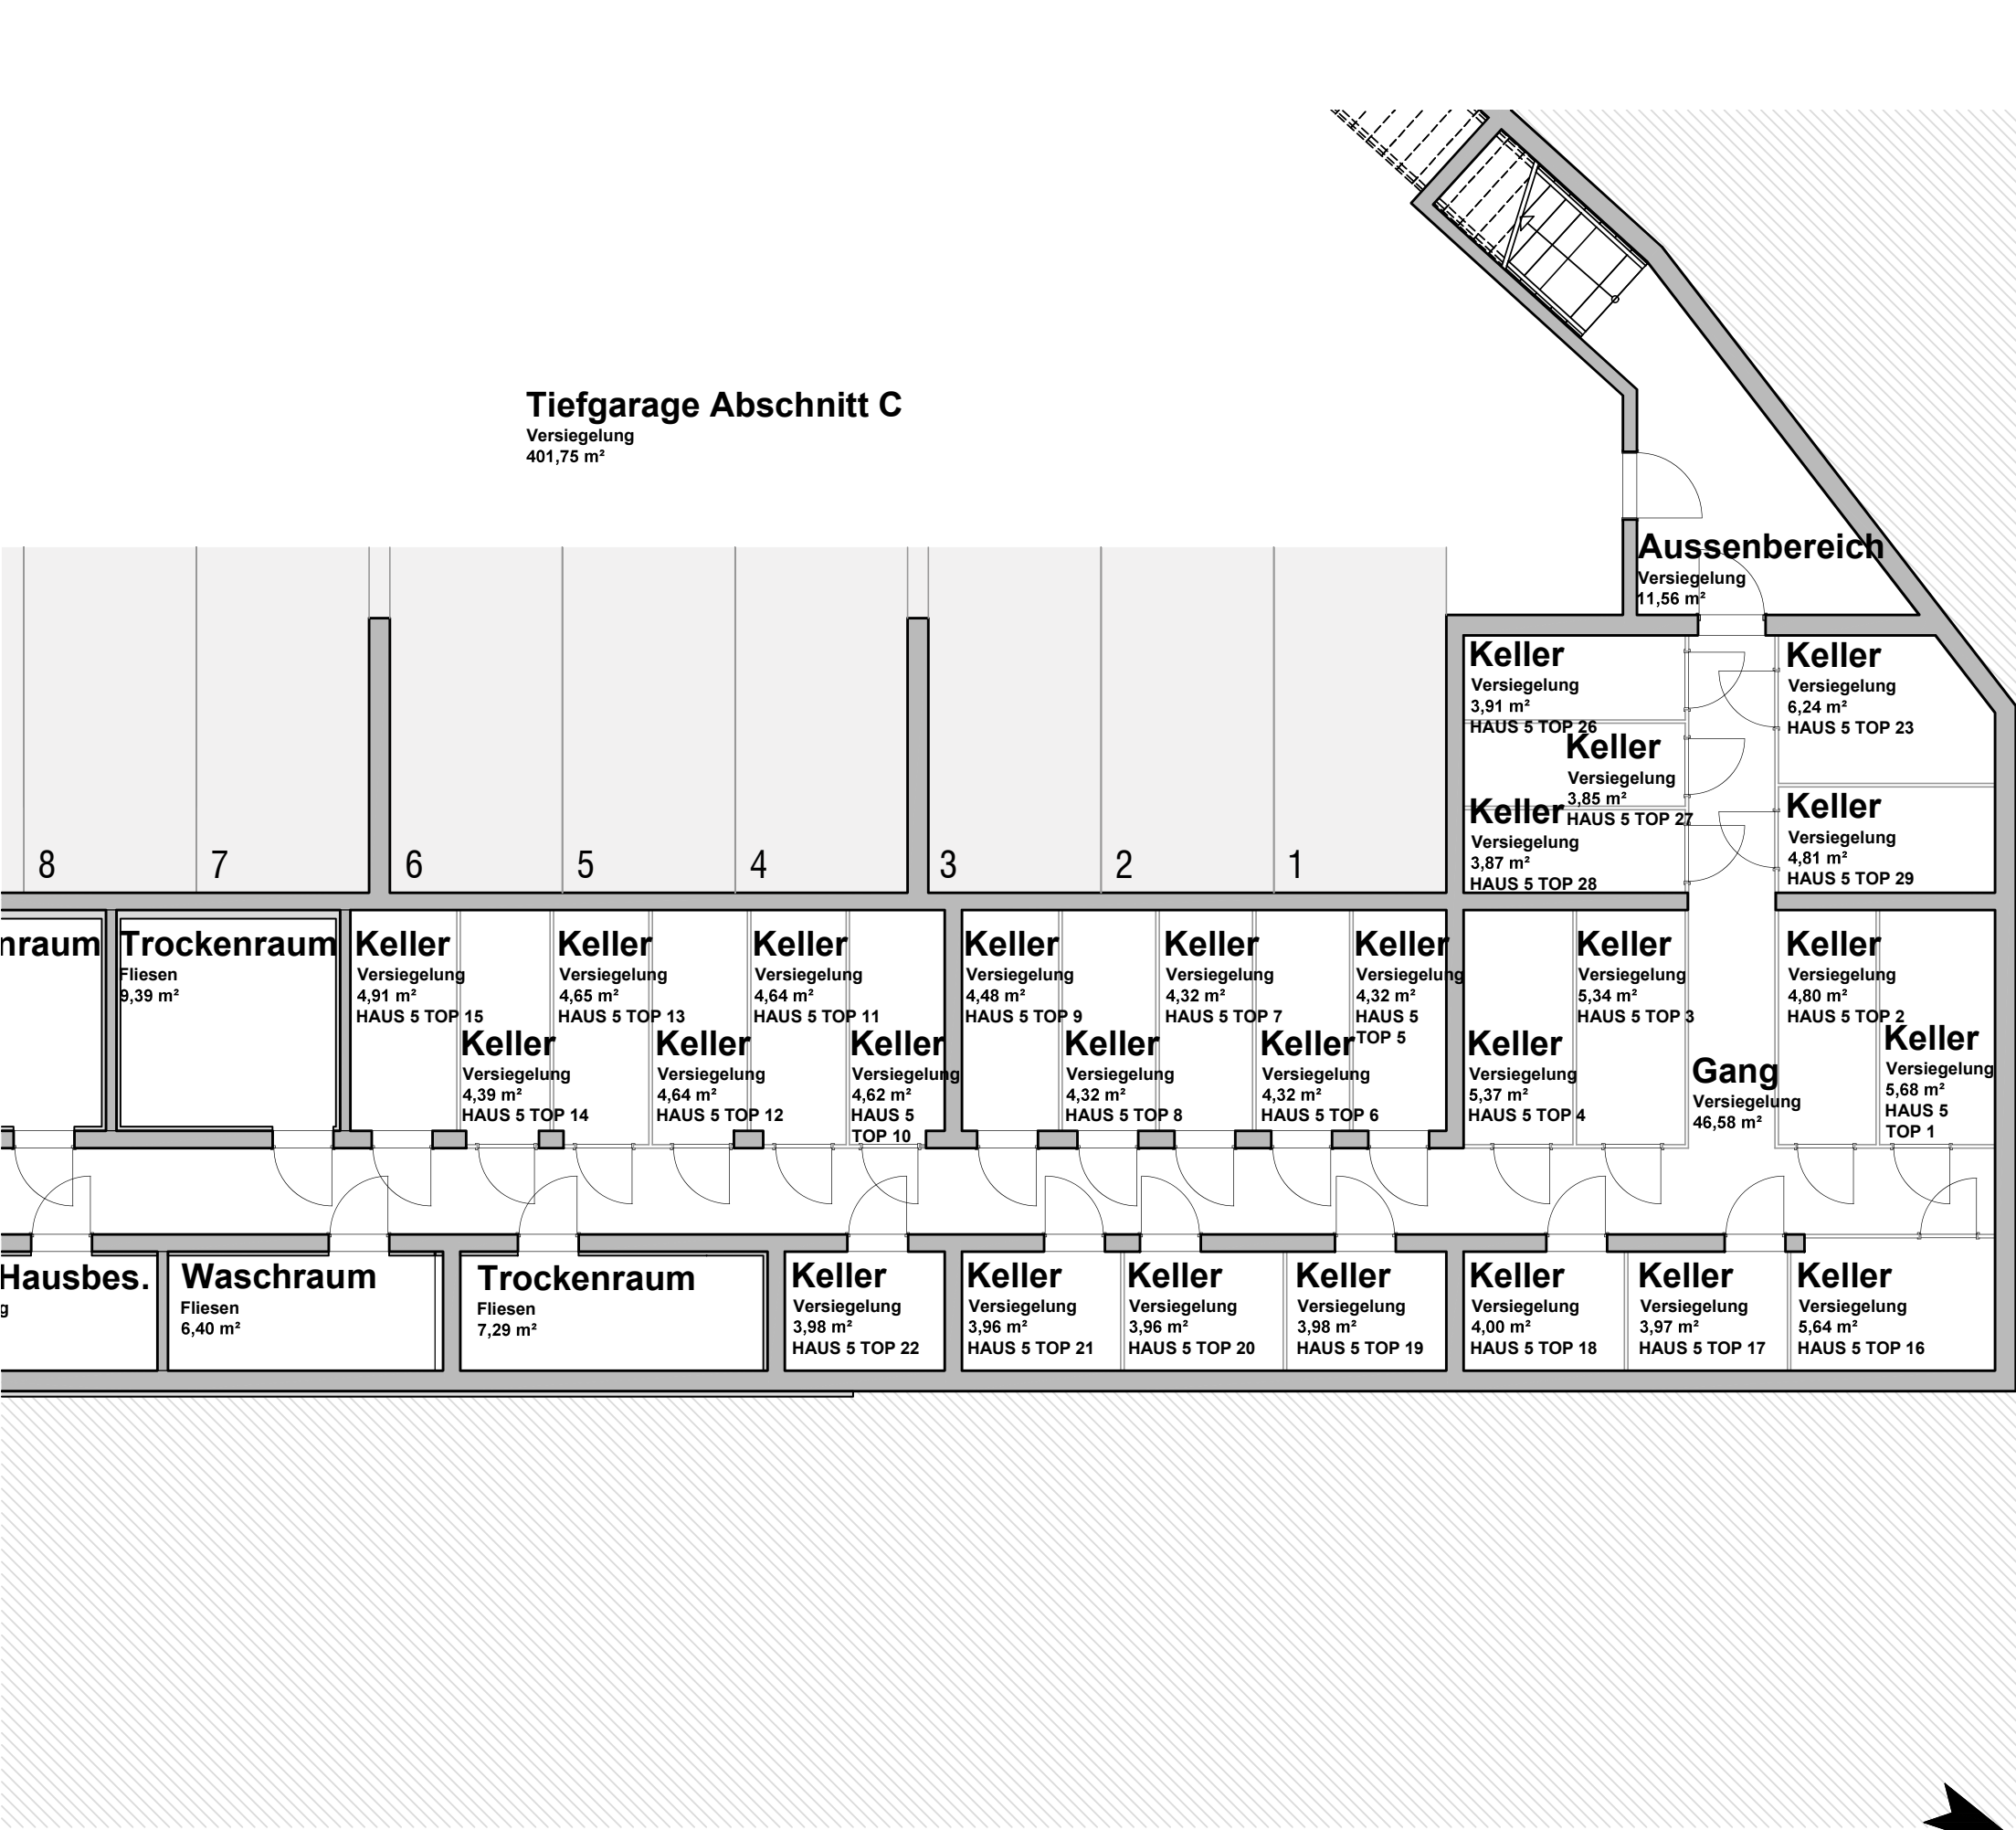

Projekt

STADTPARK LEHEN
WOHNBEBAUUNG IGNAZ-HARRER-STRASSE
BAUFELD 2


Bauherr

 Gemeinnützige Salzburger
Wohnbaugesellschaft mbH
Ignaz-Harrer-Strasse 84,
5020 Salzburg

Planer

SOMA ARCHITECTURE
Oberascher | Rutzinger | Schinegger | Weber
ZT GmbH
Moosstrasse 72b, 5020 Salzburg
+43 (0) 662 830084
igh@soma-architecture.com

Geschoß	Rechtsform	Bauteil / Top	Zimmer	m2
Untergeschoss Ausschnitt				

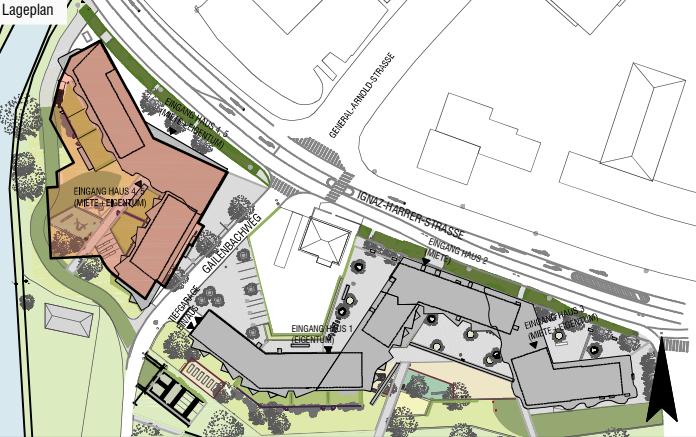

Alle offenen Fenster sind Drehkippenfenster, restliche Fenster sind fixverglast. Dargestellte Einrichtungsgegenstände sind unverbindliche Vorschläge, zulässige Bautoleranzen sind möglich, Planmaße sind Rohbaumaße.
Für die Einrichtung gilt es Naturmaß zu nehmen. Geringfügige Flächenabweichungen aufgrund technischer oder behördlicher Erfordernisse können nicht ausgeschlossen werden. Allfällige strichliert dargestellte Sanitärgegenstände stellen die Umbaumöglichkeit auf barrierefreies Wohnen dar.



Maßstab	Datum / Index	Bauaufsicht	HT / ET	FREIGABE
1:100	01.12.2017 / B			



Projekt

STADTPARK LEHEN

WOHNBEBAUUNG IGNAZ-HARRER-STRASSE

BAUFELD 2

Bauherr



Gemeinnützige Salzburger Wohnbaugesellschaft mbH
Ignaz-Harrer-Strasse 84,
5020 Salzburg

Planer

SOMA ARCHITECTURE

Oberascher | Rutzinger | Schinegger | Weber
ZT GmbH
Moosstrasse 72b, 5020 Salzburg
+43 (0) 662 830084
igh@soma-architecture.com

Geschoß	Rechtsform	Bauteil / Top	Zimmer	m2
Untergeschoss Ausschnitt				

Lageplan



Maßstab

Datum / Index

Bauaufsicht

HT / ET

FREIGABE

1:100

01.12.2017 / B

Alle offenen Fenster sind Drehkippenfenster, restliche Fenster sind fixverglast. Dargestellte Einrichtungsgegenstände sind unverbindliche Vorschläge, zulässige Bautoleranzen sind möglich, Planmaße sind Rohbaumaße. Für die Einrichtung gilt es Naturmaß zu nehmen. Geringfügige Flächenabweichungen aufgrund technischer oder behördlicher Erfordernisse können nicht ausgeschlossen werden. Allfällige strichliert dargestellte Sanitärgegenstände stellen die Umbaumöglichkeit auf barrierefreies Wohnen dar.

